


LAYOUT TERMINAL ARRIVI PIANO SEMINTERRATO. (-2.70) - FLUSSI E USI.

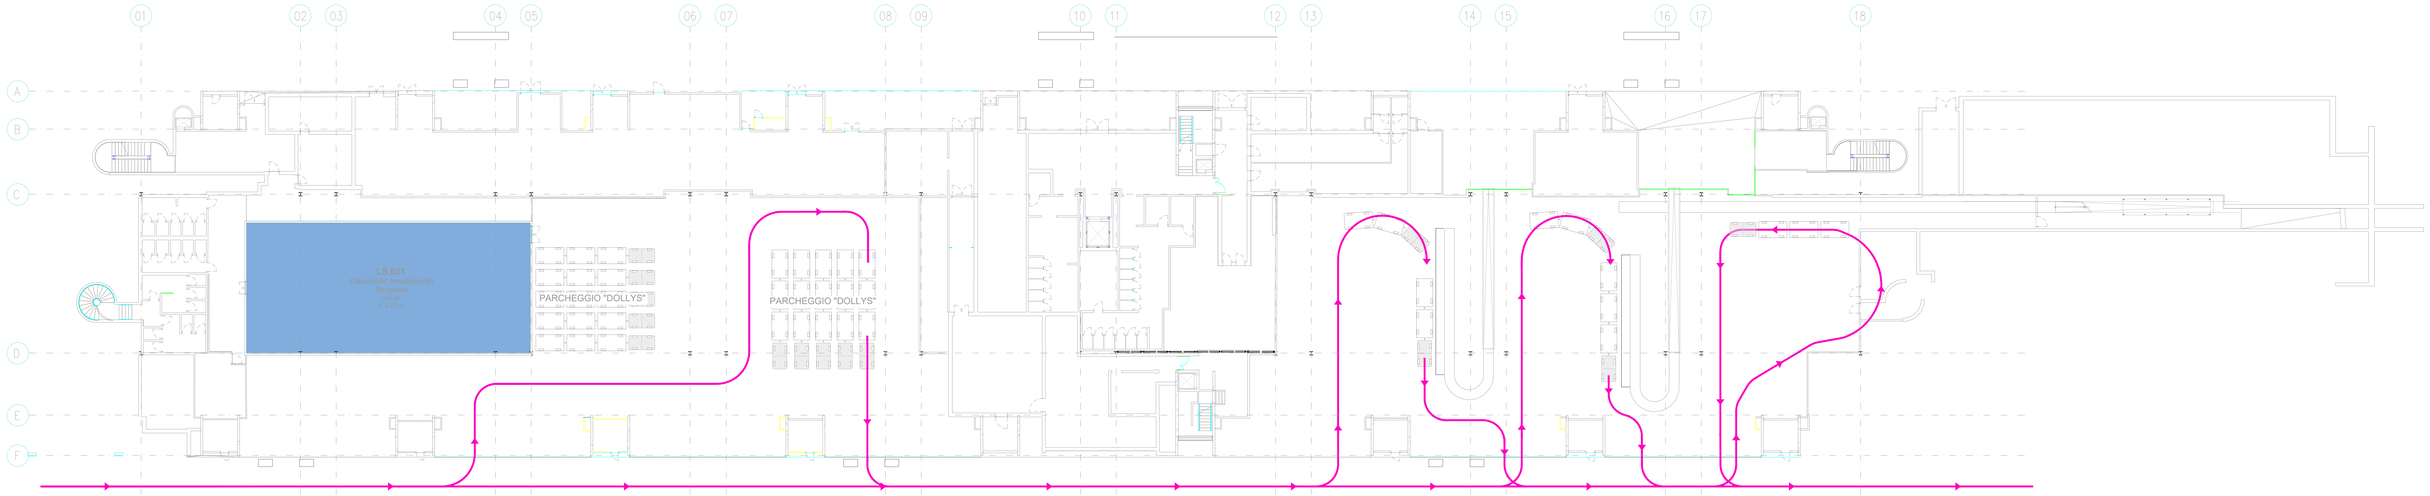


DESTINAZIONI D'USO

AREA RISERVATA PER AMPLIAMENTO SPOGLIATOI PERSONALE

FLUSSO VEICOLI HANDLING (TIPO DOLLY) TRASPORTO BAGABLI

Ente Nazionale per l'Aviazione Civile

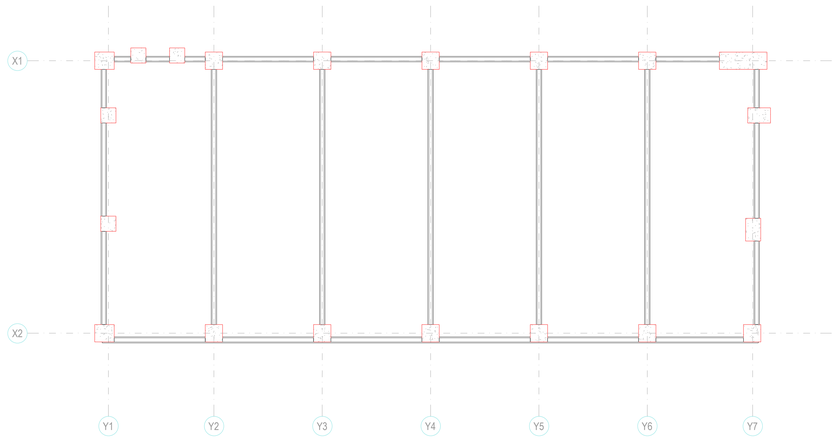AEROPORTO CIVILE DI LAMEZIA TERME (CZ)

LOTTO L1 - Sviluppo aerostazione passeggeri
CUP: H84G22000030009
LOTTO L2 - Interventi per la security e la digitalizzazione
CUP: H86I22000390002
LOTTO L6 - Potenziamento delle reti di sottoservizi e impianti tecnologici
CUP: H84G22000060009

PROGETTO ESECUTIVO

AERONAUTICA

STATO DI PROGETTO

Terminal Arrivi - Seminterrato - Flussi e destinazioni d'uso

GRUPPO DI PROGETTAZIONE
Raggruppamento Temporaneo di Professionisti

Direttore Tecnico e Responsabile integrazione prestazioni specialistiche: ing. Filippo Bulzisi
Geologia: dott. Emanuele Fressa
Progettazione idraulica: ing. Alessandro Cacciatori
Project Manager: ing. Emanuela Perina
CSP: arch. Elisabetta Forino

Direttore Tecnico: ing. Giambattista Parietti
Progettazione Specialistica Impianti:
ing. Marco Bergami
P.I. Daniele Togni
ing. Enrico Facchinetti

AERTEC

Direttore tecnico: ing. Aeronautico Carlos Berenguer López
Responsabile sistemi di trasporto:
ing. Pedro Tena Calderón

VALLE 3.0

Direttore tecnico: arch. Emanuela Valle
Progettazione architettonica:
arch. Maria Camilla Valle
arch. Leonardo Giovannozzi

incide

Direttore tecnico e progettazione strutturale:
ing. Gianluca Valentini
Coordinatore progettazione strutture:
ing. Matteo Pagnozzi

| CODICE ELABORATO | | | | | | | | REVISIONE | | |
|---|---|---|---|---|---|---|---|---|---|---|
| Fase | Lotto | Ambito | Disciplina | Tipo | Numero | Rev | Scala | Id. | Data | Descrizione |
| E | L1 | 02 | AER | PL | 02 | A | 1:200 | A | FEBBRAIO 2025 | EMISSIONE |

NOME FILE: AI015P-E-L1-02-AER-PL-02-A.dwg

REDAZIONE: Ing. Carlos Berenguer López (Aertec S.)

Visto del Committente: Società Aeroportuale Calabrese S.p.A.

INTERVENTO FACENTE PARTE DEL
Contratto istituzionale di Sviluppo
"CIS VOLARE"

IL RESPONSABILE DEL PROCEDIMENTO:
ing. Ferdinando Saracco

IL POST HOLDER DI AREA:
OPERATIONAL SERVICES MANAGER: Emilio Parrilla
PASSENGER EXPERIENCE MANAGER: Sabrina Miceli
PH PROGETTAZIONE: Ferdinando Saracco

Approvazione **ENAC:**